




**JENZI**  
PROMOTION

**L'AMIRAL**

**Arche**  
Promotion  
L'IMMOBILIER CARRÉMENT SÉDUISANT

Quartier Saint-Vincent  
Allée Saint-Vincent  
83400 Carqueiranne

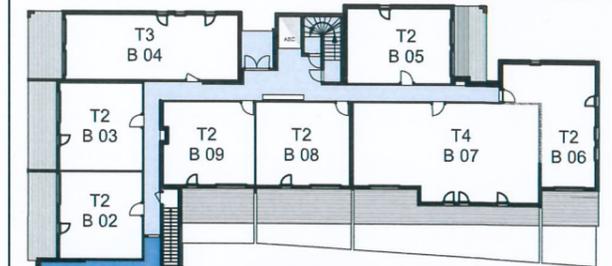

N° APPT	TYPE	NIVEAU
B 01	T 4	RDC

SURFACE HABITABLE	
Hall	4.04 m <sup>2</sup>
Séjour/Repas/cuisine	43.23 m <sup>2</sup>
Chambre 1	16.56 m <sup>2</sup>
Chambre 2	11.30 m <sup>2</sup>
Chambre 3	11.76 m <sup>2</sup>
WC	2.16 m <sup>2</sup>
Salle d'eau 1	2.86 m <sup>2</sup>
Salle d'eau 2	4.56 m <sup>2</sup>
Dégagement	4.08 m <sup>2</sup>
<b>TOTAL SURFACE HABITABLE</b>	<b>100.55 m<sup>2</sup></b>

NOTA : la surface des placards est incluse dans celle des pièces attenantes

Jardin	494.35 m <sup>2</sup>
Terrasse	58.13 m <sup>2</sup>
Terrasse couverte	32.34 m <sup>2</sup>
<b>TOTAL SURFACE ANNEXE</b>	<b>90.47 m<sup>2</sup></b>

Echelle 1/100e

Lancement commercial 12 / 11 / 2018

Frigo : Réfrigérateur		Gaine Technique		Tableau Electrique		Volet Roulant	
LL : Lave Linge		Chaudière		Placard		Cuisson	
LV : Lave Vaisselle		Sèche Serviettes					
VR : Volet Roulant							

VR Porte Fenêtre	VR Fenêtre	VR Baie Couissante

**NOTA.** Des modifications sont susceptibles d'être apportées à ce plan, en fonction des contraintes techniques rencontrées lors de la réalisation. Les côtes et les surfaces sont données sous réserve des impératifs d'ordre technique, administratifs ou de tolérance d'exécution. Les canalisations, barbacanes, descentes EP, retombées, soffites, faux-plafonds, poutres, trappes de visite sur les gaines techniques ainsi que l'emplacement des équipements seront figurés sur les plans d'exécution et non représentés sur les plans de vente. L'ensemble du mobilier est dessiné à titre indicatif et n'est pas inclus dans le prix de vente.