

N° APPT	TYPE	NIVEAU
G 05	T3	RDC

SURFACE HABITABLE

Entrée	5.02 m ²
Séjour / Cuisine	21.16 m ²
Chambre 1	9.57 m ²
Chambre 2	11.58 m ²
Salle de bains	5.38 m ²
WC	1.88 m ²
Dégagement	2.76 m ²
TOTAL SURFACE HABITABLE	57.35 m²

NOTA : La surface des placards est incluse dans celle des pièces attenantes

SURFACE ANNEXE

Terrasse	23.45 m ²
TOTAL SURFACE ANNEXE	23.45 m²

PLANS DE VENTE NOTAIRE INDICE 2
DATE 07/12/2016

LEGENDE ÉLECTRIQUE




	PLAFONNIER		PRISE TELEVISION
	APPLIQUE		PRISE TELEPHONIQUE
	PRISE SIMPLE 16A		RADIATEUR
	PRISE ETANCHE 16A		SECHE SERVIETTES
	ROBINET DE PUISAGE		VIDEOPHONE
	PRISE 20A		SONNERIE
	PRISE A 120 HT 16A		DETECTEUR DE FUMEE

R : Réfrigérateur
ML: Lave Linge
LV : Lave Vaisselle
K : Kitchenette

VR : Volet Roulant
VB : Volet Bois

	Gaine Technique		Tableau Electrique		Séparatif
	Chaudière		Soffites /Faux plafond		VR Volet Roulant
			Placard		

SCCV LA FARLEDE REINE DIDON

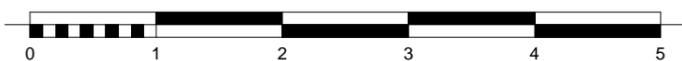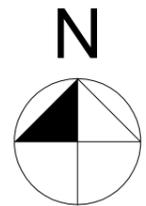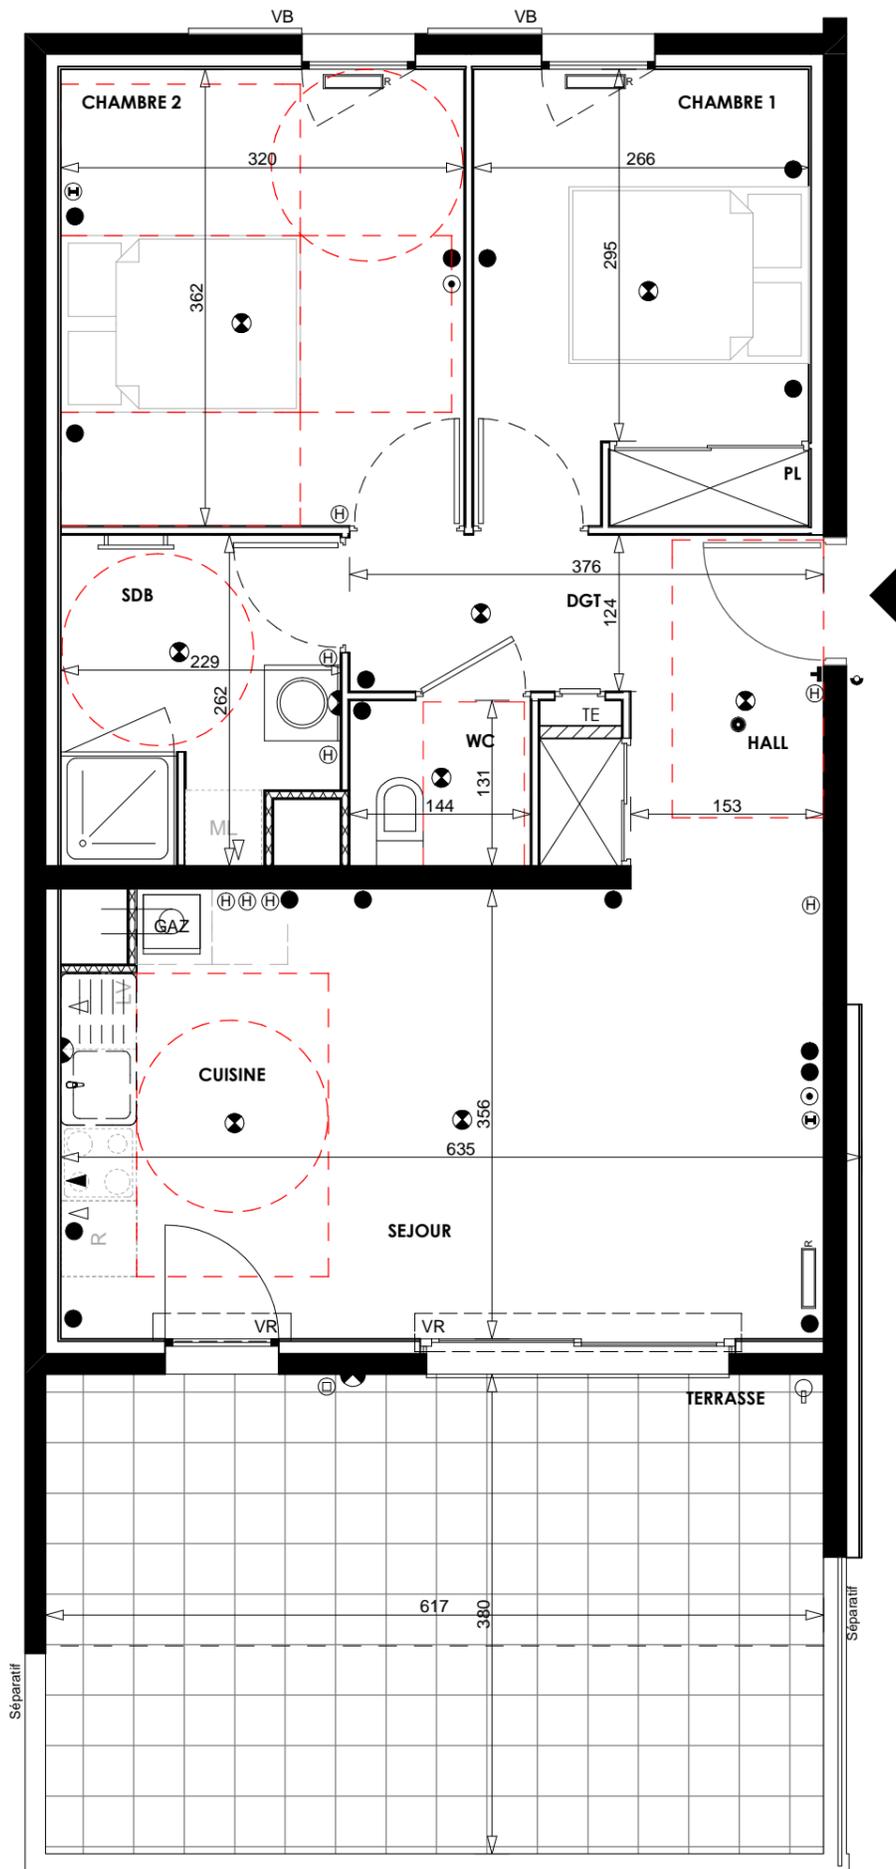

Nota: Des modifications sont susceptibles d'être apportées à ce plan, en fonction des contraintes techniques rencontrées lors de la réalisation. Les côtes et les surfaces sont données sous réserves des impératifs d'ordre techniques, administratifs ou de tolérance d'exécution. Les canalisations, barbacanes, descentes EP, retombées, soffites, faux plafonds, poutres, trappes de visite sur les gaines techniques ainsi que l'emplacement des équipements sont figurés à titre indicatif. La hauteur sous soffites, faux plafonds ou poutre est de 2m minimum