




### Gaïa



ECOQUARTIER LE REAL MARTIN: ILOT F  
12-14 Route de Puget Ville  
83390 PIERREFEU DU VAR

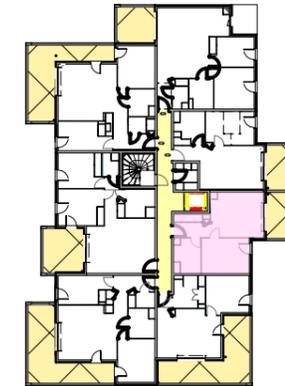

Localisation

N° APPARTEMENT	TYPE	NIVEAU
A104	T2	Etage 1

HALL / SEJOUR / CUISINE	22,42
SALLE DE DOUCHES	5,91
CHAMBRE 1	12,02
TOTAL HABITABLE	40,35
TERRASSE	9,56
TOTAL	49,91

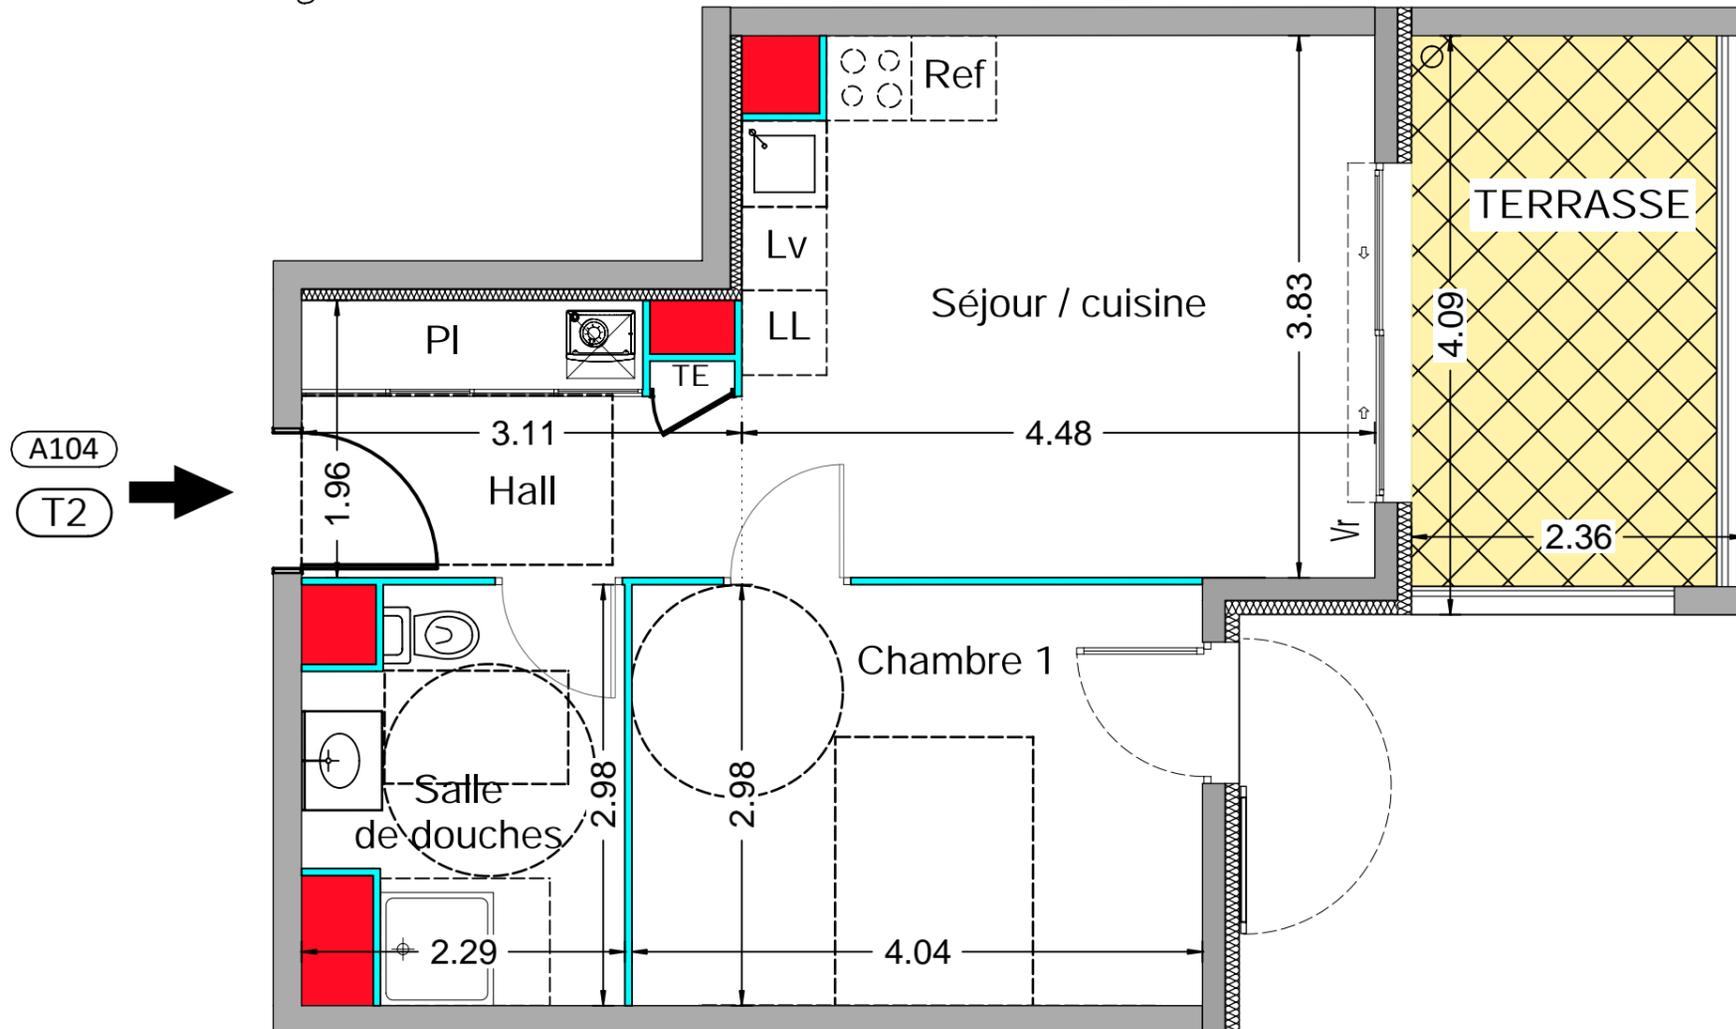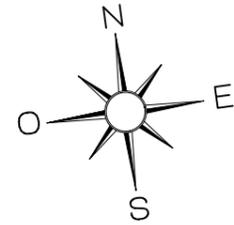

A104  
T2



Indice : 1 Le 06/05/2021

Mise à jour : PLAN NOTAIRE

#### LEGENDE

Ref : Réfrigérateur  
LL : Lave linge  
Lv : Lave vaisselle  
Vr : Volet roulant  
PI : Placard  
TE : Tableau électrique



Chaudière



Baie coulissante




Gaine Technique



Poutre



Jardin

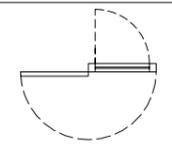

Porte fenêtre

NOTA : Des modifications sont susceptibles d'être apportées à ce plan, en fonction des contraintes techniques rencontrées lors de la réalisation. Les cotes et surfaces sont données sous réserve des impératifs d'ordre techniques, administratifs ou de tolérance d'exécution. Les canalisations, barbacanes, descentes EP, retombées, soffites, faux-plafonds, poutres, trappes de visite sur les gaines techniques ainsi que l'emplacement des équipements sont figurés à titre indicatif. La hauteur sous soffite, faux-plafond ou poutre est de 2m minimum.